


電気設備設計用CADシステム
ANDES電設Win

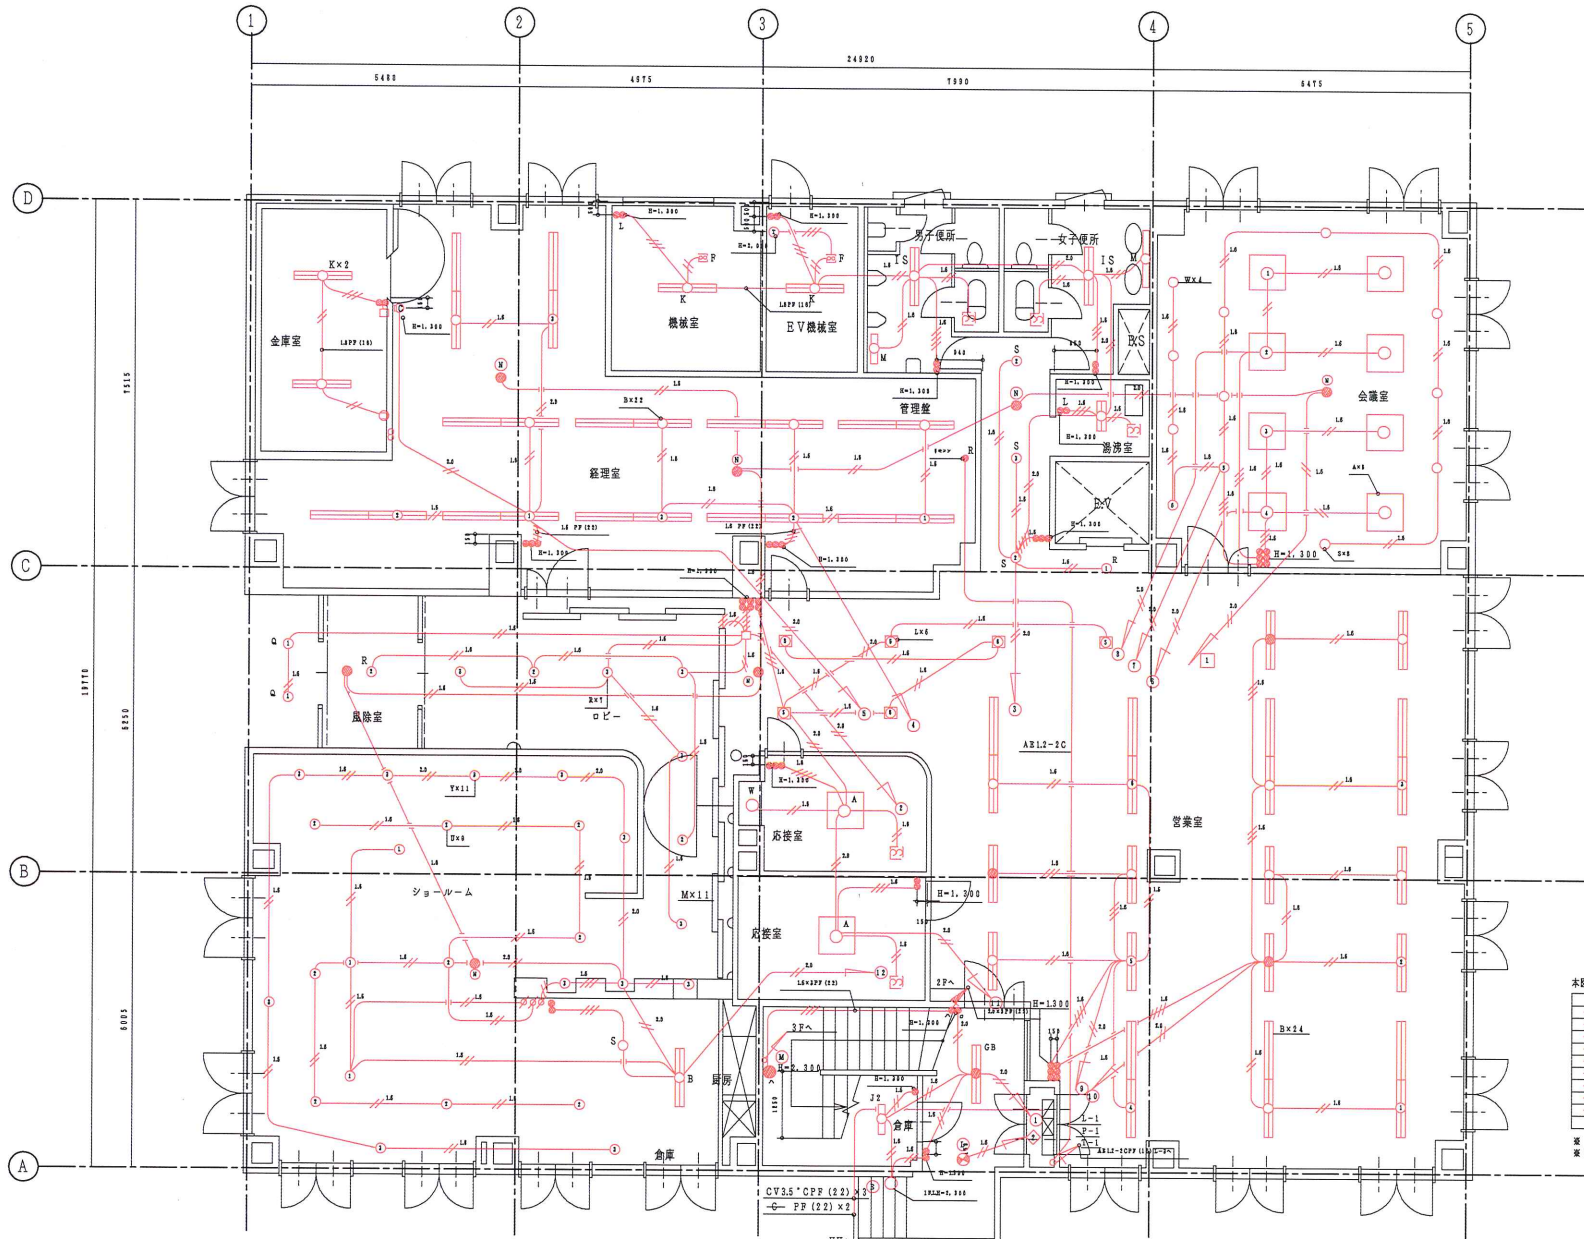

本図において特記なき配線は下記の通り

| 記号記号 | 配線種別 |
|--|-----------|
| (Symbol: Solid line with diagonal slash) | VVF1.5-2C |
| (Symbol: Solid line with diagonal slash) | VVF1.5-3C |
| (Symbol: Solid line with diagonal slash) | VVF2.0-2C |
| (Symbol: Solid line with diagonal slash) | VVF2.0-3C |
| (Symbol: Solid line with diagonal slash) | 2.0 x 2 |
| (Symbol: Solid line with diagonal slash) | 2.0 x 3 |
| (Symbol: Solid line with diagonal slash) | 2.0 x 4 |
| (Symbol: Solid line with diagonal slash) | 2.0 x 5 |
| (Symbol: Solid line with diagonal slash) | 2.0 x 6 |

※ 露出配線 〇〇〇〇 のサイズ多数も同様とする。
 ※ 壁内は電線管にて保護すること。